

Předkladatel: Michal Pinc - zástupce starostky

**76. řádné jednání Rady městské části Praha 12
konané dne 30.5.2016**

Revokace usnesení Rady MČ Praha 12 č. R-153-024-14 ze dne 15.4.2014 ve věci stanoviska městské části Praha 12 k prodeji pozemků parc. č. 873/238 a parc. č. 873/265 a částí pozemku parc. č. 873/1, vše v k. ú. Kamýk (při ul. Zimova) společnosti Rezidence Kamýk s.r.o.

Obsah materiálu:

1. Titulní list materiálu - Rada
2. Návrh usnesení
3. Příloha č.1 k usnesení Rady MČ Praha 12
4. Důvodová zpráva
5. Příloha č.1 k důvodové zprávě
6. Příloha č.2 k důvodové zprávě
7. Příloha č.3 k důvodové zprávě
8. Připomínkový list

Předklad na základě: žádosti společnosti Rezidence Kamýk s.r.o. ze dne 7.12.2015

Oblast působnosti: Oblast majetku

Problematika: Správa majetku obce

Zpracovatel: Ing. Jiří Veselý - vedoucí odboru investic a správy majetku
Ing. Michal Cikánek - vedoucí oddělení majetku OIM
Ing. Michal Šmíd, Odbor investic a správy majetku

Datum tisku: 7.6.2016 9:16:00

Projednáno s:

K připomínkám:

Michalu Pincovi - zástupci starostky

Mgr. Pavle Novotné, Odbor investic a správy majetku

K jednání přizvat:

Na vědomí:

Ing. Jiřímu Veselému - vedoucímu odboru investic a správy majetku

MĚSTSKÁ ČÁST PRAHA 12
RADA MĚSTSKÉ ČÁSTI
USNESENÍ
č. R-076-018-16

ze dne 30.5.2016

Revokace usnesení Rady MČ Praha 12 č. R-153-024-14 ze dne 15.4.2014 ve věci stanoviska městské části Praha 12 k prodeji pozemků parc. č. 873/238 a parc. č. 873/265 a částí pozemku parc. č. 873/1, vše v k. ú. Kamýk (při ul. Zimova) společnosti Rezidence Kamýk s.r.o.

Rada městské části

1. r e v o k u j e

usnesení Rady městské části Praha 12 č. R-153-024-14 ze dne 15.4.2014 ve věci stanoviska městské části Praha 12 k prodeji pozemků parc. č. 873/238 a parc. č. 873/265 a částí pozemku parc. č. 873/1, vše v k. ú. Kamýk (při ul. Zimova) společnosti Rezidence Kamýk s.r.o., kterým rada nesouhlasila s prodejem pozemků, nesevěřených městské části Praha 12, a to parc. č. 873/238 o výměře 68 m², parc. č. 873/265 o výměře 532 m² a částí pozemku parc. č. 873/1 o výměrách cca 125 m² a cca 148 m², vše v k. ú. Kamýk (při ul. Zimova) společnosti Rezidence Kamýk s.r.o., sídlem: Korunní 810/104, Vinohrady, 101 00 Praha 10, IČO: 02502623, z důvodu zahušťování stávající sídlištní zástavby a úbytku veřejných parkovacích míst

2. s o u h l a s í

s prodejem pozemků, nesevěřených městské části Praha 12, a to parc. č. 873/238 o výměře 68 m², parc. č. 873/265 o výměře 532 m² a částí pozemku parc. č. 873/1 o výměrách cca 125 m² a cca 148 m², vše v k. ú. Kamýk (při ul. Zimova) společnosti Rezidence Kamýk s.r.o., sídlem: Korunní 810/104, Vinohrady, 101 00 Praha 10, IČO: 02502623, a to za podmínky splnění a realizace všech závazků uvedených v žádosti společnosti Rezidence Kamýk s.r.o. ze dne 7.12.2015

Viz příloha tohoto usnesení

3. u k l á d á

3.1. Ing. Jiřímu Veselému - vedoucímu odboru investic a správy majetku

3.1.1. informovat odbor evidence, správy a využití majetku MHMP o usnesení rady

Termín: 6.6.2016

3.1.2. informovat společnost Rezidence Kamýk s.r.o. o usnesení rady

Termín: 6.6.2016

Poměr hlasů: 6 pro 0 proti 1 se zdržel 0 mimo místnost

PhDr. Daniela Rázková
starostka

Robert Králíček
zástupce starostky

Předkladatel: Michal Pinc - zástupce starostky

Zpracovatel Ing. Jiří Veselý - vedoucí odboru investic a správy majetku, Ing. Michal Cikánek - vedoucí oddělení majetku OIM, Ing. Michal Šmíd, Odbor investic a správy majetku

Na vědomí: Ing. Jiřímu Veselému - vedoucímu odboru investic a správy majetku

Tisk: R-04019A



PhDr. Daniela Rázková
Starostka MČ Praha 12
Písková 25/830
143 00 Praha 4

V Praze dne 7.12.2015

Vážená paní starostko,

dovolujeme se na Vás obrátit ve věci našeho zájmu o **odkup pozemků p.č.873/265** o výměře 532 m² a dílu **pozemku p.č.873/1** o rozměrech ca 3,0x41,5m, včetně dalších navazujících pozemků **p.č. 873/238** o výměře 68 m² a dílu pozemku **p.č.873/1** o rozměrech ca 3,4x43,5m, které bezprostředně sousedí s našim pozemkem p.č.873/239. Tyto pozemky jsou v majetku MHMP. Umístění pozemků je zobrazeno na Příloze č.1.

Již v roce 2014 OSM HMP, na základě naší žádosti, oslovil dotčené orgány a Vaši městskou část se žádostí o stanovisko k prodeji výše uvedených pozemků. V souvislosti s pořízením kladného stanoviska jsme v posledním roce intenzivně jednali se Společenstvím vlastníků jednotek v budově čp. 625-626, Zimova ul., Praha 4, který bezprostředně přiléhá k našemu pozemku a pozemkům, o které máme zájem, dále tak se zástupci občanského sdružení Spolek Zimova Kamýk Praha.

Výsledkem tohoto jednání je skutečnost, že SVJ přijalo naši nabídku a dohodli jsme se na uzavření Smlouvy o společném postupu, s následujícími benefity pro SVJ:

1. Poskytnutí kompenzace v celkové výši 3.000.000,- Kč pro Společenství vlastníků jednotek v budově čp. 625-626, Zimova ul., Praha 4, IČO: 27886891;
2. Poskytnutí příspěvku ve výši 300.000,-Kč na vybudování oplocení parkoviště před obytnými domy v ulici Zimova, v rozsahu cca. 350bm oplocení + vjezdová brána s přístupovým systémem;

Dále se zavazujeme realizovat tyto opatření, jako benefity pro občany MČ Praha 12:

1. Vybudování nebytového prostoru v přízemí bytového domu o výměře 150m², který bude využit funkcí, které je v dané lokalitě žádána (pediatri, stomatolog, prodejna potravin, apod.)

2. Náhrada zastavěných parkovacích míst - bude zajištěna 100% náhrada parkovacích míst místo přilehlého parkoviště o kapacitě 20 míst, které bylo sporadicky využíváno. Investor se zavazuje v rámci objektu vybudovat 20 parkovacích míst pro okolní obyvatele, nad rámec parkovacích míst dle OTP, které si budou moci zakoupit obyvatelé z okolních objektů, které chtějí vlastnit kryté parkovací stání.
3. Dále bylo projednáno s OSM MHMP, že plocha části pozemku p.č. 873/1 sloužící nyní jako parkoviště P4 (*Příloha č.2*), bude svěřena k výpůjčce na dobu 2 let MČ Praha 12 s tím, že bude oplocena investorem s nákladem 300.000,-Kč a bude sloužit jako kapacita pro rezidenty z bytových domů ulice Zimova, přičemž bezvýnosný provoz bude zajišťovat občanské sdružení Spolek Zimova Kamýk Praha.
4. Zachování přístup do areálu škol v oplocení - stávající přístup do areálu škol v jižním oplocení bude ponechán, v rámci stavby bude provedeno prodloužení chodníku podél objektu až k brance do areálu a bude opraveno vyrovnávací schodiště.
5. Zeleň - zeleň na okolních pozemcích bude maximálně zachována, na objektu parkingu bude realizována zelená střecha. Zároveň bude provedena nová výsadba stromů a keřů, jako náhrada za zeleň na předmětných pozemcích záměru, která bude nahrazena plochou zastavěnou, a to dle požadavku odboru životního prostředí MČ Praha 12.

Naše společnost zamýšlí na předmětném stavebním pozemku realizovat bytový projekt v souladu s platným územním plánem a stavebním řádem, kdy dojde k urbanisticky ucelené variantě ukončení blokové zástavby a bytový dům bude přímo navazovat na existující zástavbu panelového domu Zimova č.p.625 a 626, Praha 4.

Rádi bychom zdůraznili, že všechny naše projekty projektujeme a stavíme s maximálním ohledem na životní prostředí a pečlivě vybíráme lokality, kam umísťujeme naše projekty. Hlavním kritériem je vždy příroda v blízkosti s možností plnohodnotného volnočasového vyžití. Plně zeleně bude i bezprostřední okolí vašeho nového domova, protože ho osážíme vzrostlými stromy a keři, které pěstujeme v naší vlastní lesní školce. Naše energeticky pasivní domy dokážou uspořit až 85 % nákladů na vytápění oproti běžným novostavbám. Takto nízké spotřeby energií dosahujeme díky optimálnímu využití sluneční energie, speciální izolaci domů a ekologickému větrání s rekuperací tepla. Samotná výstavba našich domů probíhá ekologicky. Snažíme se používat přírodní materiály pro stavbu, snažíme se o vyrovnané bilance zemin a podporujeme obnovu přirozeného koloběhu dešťové vody na pozemku.

Z tohoto důvodu si Vás dovoluujeme požádat, zda může Vaše městská část v rámci svých jednání rady MČ projednat náš zájem o odkup výše uvedených pozemků s ohledem na dohodu se Společenstvím vlastníků jednotek v budově čp. 625-626, Zimova ul., Praha 4 a občanským sdružením Spolek Zimova Kamýk Praha, čímž dojde k naplnění našich výše uvedených závazků a benefitů jak pro obyvatele v ulici Zimova, tak pro městskou část.

Předem děkuji za kladné projednání naší žádosti.



Rezidence Kamýk s.r.o.
Korunní 810/104
101 00 Praha 10 – Vinohrady
IČ: 2502623 DIČ: CZ02502623

Ing. Jan Režáb
jednatel

Rezidence Kamýk s.r.o.
Korunní 810/104
101 00 Praha 10

Přílohy:

1. Mapka pozemků;
2. Situace parkoviště P4;
3. Studie bytového objektu;

Vyřizuje:
Roman Bank
Tel. 739 612 774

PhDr. Daniela Rázková
starostka

Robert Králíček
zástupce starostky

Důvodová zpráva

Dne 10.3.2014 obdržela městská část Praha 12 žádost odboru evidence, správy a využití majetku Magistrátu hl. m. Prahy ze dne 28.2.2014 o stanovisko k prodeji pozemků p. č. 873/238 o výměře 68 m² a p. č. 873/265 o výměře 532 m² a částí pozemku p. č. 873/1 o výměrách cca 125 m² a 148 m², vše v k. ú. Kamýk (při ul. Zimova), spol. Rezidence Kamýk s.r.o., sídlem: Korunní 810/104, Vinohrady, 101 00 Praha 10, IČO: 02502623. Důvodem odkoupení výše uvedených pozemků je vytvoření jednotného funkčního celku s pozemkem p. č. 873/239 v k. ú. Kamýk, který se nachází ve vlastnictví spol. Rezidence Kamýk s.r.o., a na těchto pozemcích pak realizovat stavbu nového bytového domu.

Po projednání této žádosti v příslušných komisích rady městské části a následně na jednání rady městské části vydala rada městské části svým usnesením č. R-153-024-14 ze dne 15.4.2014 nesouhlasné stanovisko k prodeji výše uvedených pozemků spol. Rezidence Kamýk s.r.o. z důvodu zahušťování stávající sídlištní zástavby a úbytku veřejných parkovacích míst.

Dne 9.12.2015 obdržela městská část Praha 12 žádost spol. Rezidence Kamýk s.r.o. o přehodnocení nesouhlasného stanoviska městské části k prodeji pozemků p. č. 873/238 a 873/265 a částí pozemku p. č. 873/1, vše v k. ú. Kamýk. Ve své žádosti přichází společnost Rezidence Kamýk s.r.o. s nabídkou finanční kompenzace pro Společenství vlastníků jednotek v budově čp. 625-626, Zimova ul., Praha 4, IČO: 27886891 (k této budově by byl přistavěn nový bytový dům společností Rezidence Kamýk s.r.o.) a poskytnutí příspěvku na vybudování oplocení parkoviště před obytnými domy v ul. Zimova. Dále se společnost Rezidence Kamýk s.r.o. zavazuje vybudovat nebytové prostory v přízemí nového bytového domu o výměře 150 m² pro nejvíce žádané služby (zdravotnické služby, prodej potravin apod.), nahradit všechny zastavěné parkovací místa, zachovat přístup do areálu škol v oplocení a maximálně zachovat zeleň na okolních pozemcích (bude realizována zelená střecha na objektu parkingu, bude provedena nová výsadba stromů a keřů jako náhrada za zeleň na zastavěných pozemcích atd.).

Žádost spol. Rezidence Kamýk s.r.o. o přehodnocení stanoviska městské části Praha 12 k prodeji výše zmiňovaných pozemků nebyla projednána v komisích rady městské části.

Následně OIM předložil na jednání rady dne 14.12.2015 ke schválení revokaci usnesení č. R-153-024-14 ze dne 15.4.2014 a souhlasné stanovisko s prodejem pozemků p. č. 873/238 o výměře 68 m² a p. č. 873/265 o výměře 532 m² a částí pozemku p. č. 873/1 o výměrách cca 125 m² a 148 m², vše v k. ú. Kamýk (při ul. Zimova), spol. Rezidence Kamýk s.r.o., za podmínky splnění a realizace všech závazků uvedených v dopisu spol. Rezidence Kamýk s.r.o. ze dne 7.12.2015. Překlad byl z jednání rady stažen s tím, že rada městské části se vrátí k jeho projednání až po předložení kopie smlouvy mezi společnostmi Rezidence Kamýk s.r.o. a SVJ v budově čp. 625-626, Zimova ul. Praha 4, o poskytnutí kompenzace SVJ ve výši 3.000.000 Kč. Vtomto smyslu byla dne 17.12.2015 písemně informována společnost Rezidence Kamýk s.r.o. Dne 25.5.2016 byla OIM předložena smlouva o společném postupu uzavřená dne 11.5.2016 mezi Rezidence Kamýk s.r.o., na jedné straně, a Spolkem Zimova Kamýk Praha a SVJ v budově čp. 625-626, Zimova ul., Praha 4, na druhé straně, která obsahuje závazek investora na vyplacení všech přislíbených finančních kompenzací. **Tato smlouva je nevěřejná (pozn.: MČ není žádnou ze stran)** a je k nahlédnutí u předkladatele.

Na základě výše uvedeného tak odbor investic a správy majetku opětovně předkládá radě městské části ke schválení revokaci usnesení č. R-153-024-14 ze dne 15.4.2014 a souhlasné stanovisko s prodejem pozemků p. č. 873/238 o výměře 68 m² a p. č. 873/265 o výměře 532 m² a částí pozemku p. č. 873/1 o výměrách cca 125 m² a 148 m², vše v k. ú. Kamýk (při ul. Zimova), spol. Rezidence Kamýk s.r.o.

Přílohy důvodové zprávy:

Příloha č. 1 - usnesení č. R-153-024-14 ze dne 15.4.2014

Příloha č. 2 - dopis Rezidence Kamýk s.r.o. ze dne 7.12.2015

Příloha č. 3 - výpis z obchodního rejstříku



MĚSTSKÁ ČÁST PRAHA 12
RADA MĚSTSKÉ ČÁSTI
USNESENÍ

č. R-153-024-14

ze dne 15.4.2014

Stanovisko městské části Praha 12 k prodeji pozemků parc. č. 873/238 a parc. č. 873/265 a částí pozemku parc. č. 873/1, vše v k. ú. Kamýk (při ul. Zimova) společnosti Rezidence Kamýk s.r.o.

Rada městské části

1. bere na vědomí

žádost odboru evidence, správy a využití majetku Magistrátu hl. m. Prahy ze dne 28.2.2014 o stanovisko městské části Praha 12 k prodeji pozemků parc. č. 873/238 o výměře 68 m² a parc. č. 873/265 o výměře 532 m² a částí pozemku parc. č. 873/1 o výměrách cca 125 m² a cca 148 m², vše v k. ú. Kamýk

2. nesouhlasí

s prodejem pozemků, nesevěřených městské části Praha 12, a to parc. č. 873/238 o výměře 68 m², parc. č. 873/265 o výměře 532 m² a částí parc. č. 873/1 o výměrách cca 125 m² a cca 148 m², vše v k. ú. Kamýk (při ul. Zimova) společnosti Rezidence Kamýk s.r.o., sídlem: Korunní 810/104, Vinohrady, 101 00 Praha 10, IČO: 02502623, z důvodu zahušťování stávající sídlištní zástavby a úbytku veřejných parkovacích míst

3. ukládá

3.1. Ing. Jiřímu Veselému - vedoucímu odboru investic a správy majetku

3.1.1. seznámit žadatele s usnesením rady

Termín: 18.4.2014

Poměr hlasů: **5** pro **0** proti **1** se zdržel



Mgr. Petr Prchal /
st.osta



Mgr. Zlašyářová
zástupk. starosty



Předkladatel: Ing. Jiří Fremr - zástupce starosty
Zpracovatel: Ing. Jiří Veselý - vedoucí odboru investic a správy majetku, Ing. Michal Šmíd, Odbor investic a správy majetku
Na vědomí: Ing. Jiřímu Veselému - vedoucímu odboru investic a správy majetku
Tisk: R-02093



PhDr. Daniela Rázková
Starostka MČ Praha 12
Písková 25/830
143 00 Praha 4

V Praze dne 7.12.2015

Vážená paní starostko,

dovolujeme se na Vás obrátit ve věci našeho zájmu o **odkup pozemků p.č.873/265** o výměře 532 m² a dílu **pozemku p.č.873/1** o rozměrech ca 3,0x41,5m, včetně dalších navazujících pozemků **p.č. 873/238** o výměře 68 m² a dílu pozemku **p.č.873/1** o rozměrech ca 3,4x43,5m, které bezprostředně sousedí s našim pozemkem p.č.873/239. Tyto pozemky jsou v majetku MHMP. Umístění pozemků je zobrazeno na Příloze č.1.

Již v roce 2014 OSM HMP, na základě naší žádosti, oslovil dotčené orgány a Vaši městskou část se žádostí o stanovisko k prodeji výše uvedených pozemků. V souvislosti s porízením kladného stanoviska jsme v posledním roce intenzivně jednali se Společenstvím vlastníků jednotek v budově čp. 625-626, Zimova ul., Praha 4, který bezprostředně přiléhá k našemu pozemku a pozemkům, o které máme zájem, dále tak se zástupci občanského sdružení Spolek Zimova Kamýk Praha.

Výsledkem tohoto jednání je skutečnost, že SVJ přijalo naši nabídku a dohodli jsme se na uzavření Smlouvy o společném postupu, s následujícími benefity pro SVJ:

1. Poskytnutí kompenzace v celkové výši 3.000.000,- Kč pro Společenství vlastníků jednotek v budově čp. 625-626, Zimova ul., Praha 4, IČO: 27886891;
2. Poskytnutí příspěvku ve výši 300.000,-Kč na vybudování oplocení parkoviště před obytnými domy v ulici Zimova, v rozsahu cca. 350bm oplocení + vjezdová brána s přístupovým systémem;

Dále se zavazujeme realizovat tyto opatření, jako benefity pro občany MČ Praha 12:

1. Vybudování nebytového prostoru v přízemí bytového domu o výměře 150m², který bude využit funkcí, které je v dané lokalitě žádána (pediatr, stomatolog, prodejna potravin, apod.)

2. Náhrada zastavěných parkovacích míst - bude zajištěna 100% náhrada parkovacích míst místo přilehlého parkoviště o kapacitě 20 míst, které bylo sporadicky využíváno. Investor se zavazuje v rámci objektu vybudovat 20 parkovacích míst pro okolní obyvatele, nad rámec parkovacích míst dle OTP, které si budou moci zakoupit obyvatele z okolních objektů, které chtějí vlastnit kryté parkovací stání.
3. Dále bylo projednáno s OSM MHMP, že plocha části pozemku p.č. 873/1 sloužící nyní jako parkoviště P4 (*Příloha č.2*), bude svěřena k výpůjčce na dobu 2 let MČ Praha 12 s tím, že bude oplocena investorem s nákladem 300.000,-Kč a bude sloužit jako kapacita pro rezidenty z bytových domů ulice Zimova, přičemž bezvýnosný provoz bude zajišťovat občanské sdružení Spolek Zimova Kamýk Praha.
4. Zachování přístupu do areálu škol v oplocení - stávající přístup do areálu škol v jižním oplocení bude ponechán, v rámci stavby bude provedeno prodloužení chodníku podél objektu až k brance do areálu a bude opraveno vyrovnávací schodiště.
5. Zeleň - zeleň na okolních pozemcích bude maximálně zachována, na objektu parkingu bude realizována zelená střecha. Zároveň bude provedena nová výsadba stromů a keřů, jako náhrada za zeleň na předmětných pozemcích záměru, která bude nahrazena plochou zastavěnou, a to dle požadavku odboru životního prostředí MČ Praha 12.

Naše společnost zamýšlí na předmětném stavebním pozemku realizovat bytový projekt v souladu s platným územním plánem a stavebním řádem, kdy dojde k urbanisticky ucelené variantě ukončení blokové zástavby a bytový dům bude přímo navazovat na existující zástavbu panelového domu Zimova č.p.625 a 626, Praha 4.

Rádi bychom zdůraznili, že všechny naše projekty projektujeme a stavíme s maximálním ohledem na životní prostředí a pečlivě vybíráme lokality, kam umísťujeme naše projekty. Hlavním kritériem je vždy příroda v blízkosti s možností plnohodnotného volnočasového využití. Plně zeleně bude i bezprostřední okolí vašeho nového domova, protože ho osázíme vzrostlými stromy a keři, které pěstujeme v naší vlastní lesní školce. Naše energeticky pasivní domy dokážou ušpóřit až 85 % nákladů na vytápění oproti běžným novostavbám. Takto nízké spotřeby energií dosahujeme díky optimálnímu využití sluneční energie, speciální izolaci domů a ekologickému větrání s rekuperací tepla. Samotná výstavba našich domů probíhá ekologicky. Snažíme se používat přírodní materiály pro stavbu, snažíme se o vyrovnané bilance zemin a podporujeme obnovu přirozeného koloběhu dešťové vody na pozemku.

Z tohoto důvodu si Vás dovoluujeme požádat, zda může Vaše městská část v rámci svých jednání rady MČ projednat náš zájem o odkup výše uvedených pozemků s ohledem na dohodu se Společenstvím vlastníků jednotek v budově čp. 625-626, Zimova ul., Praha 4 a občanským sdružením Spolek Zimova Kamýk Praha, čímž dojde k naplnění našich výše uvedených závazků a benefitů jak pro obyvatele v ulici Zimova, tak pro městskou část.

Předem děkuji za kladné projednání naší žádosti.



Rezidence Kamýk s.r.o.
Korunní 810/104
101 00 Praha 10 - Vinohrady
IČ: 02502623 DIČ: CZ02502623

Ing. Jan Řežáb
jednatel



Rezidence Kamýk s.r.o.
Korunní 810/104
101 00 Praha 10

Přílohy:


1. Mapka pozemků;
2. Situace parkoviště P4;
3. Studie bytového objektu;

Vyřizuje:
Roman Bank
Tel. 739 612 774

Příloha č.1

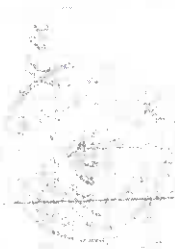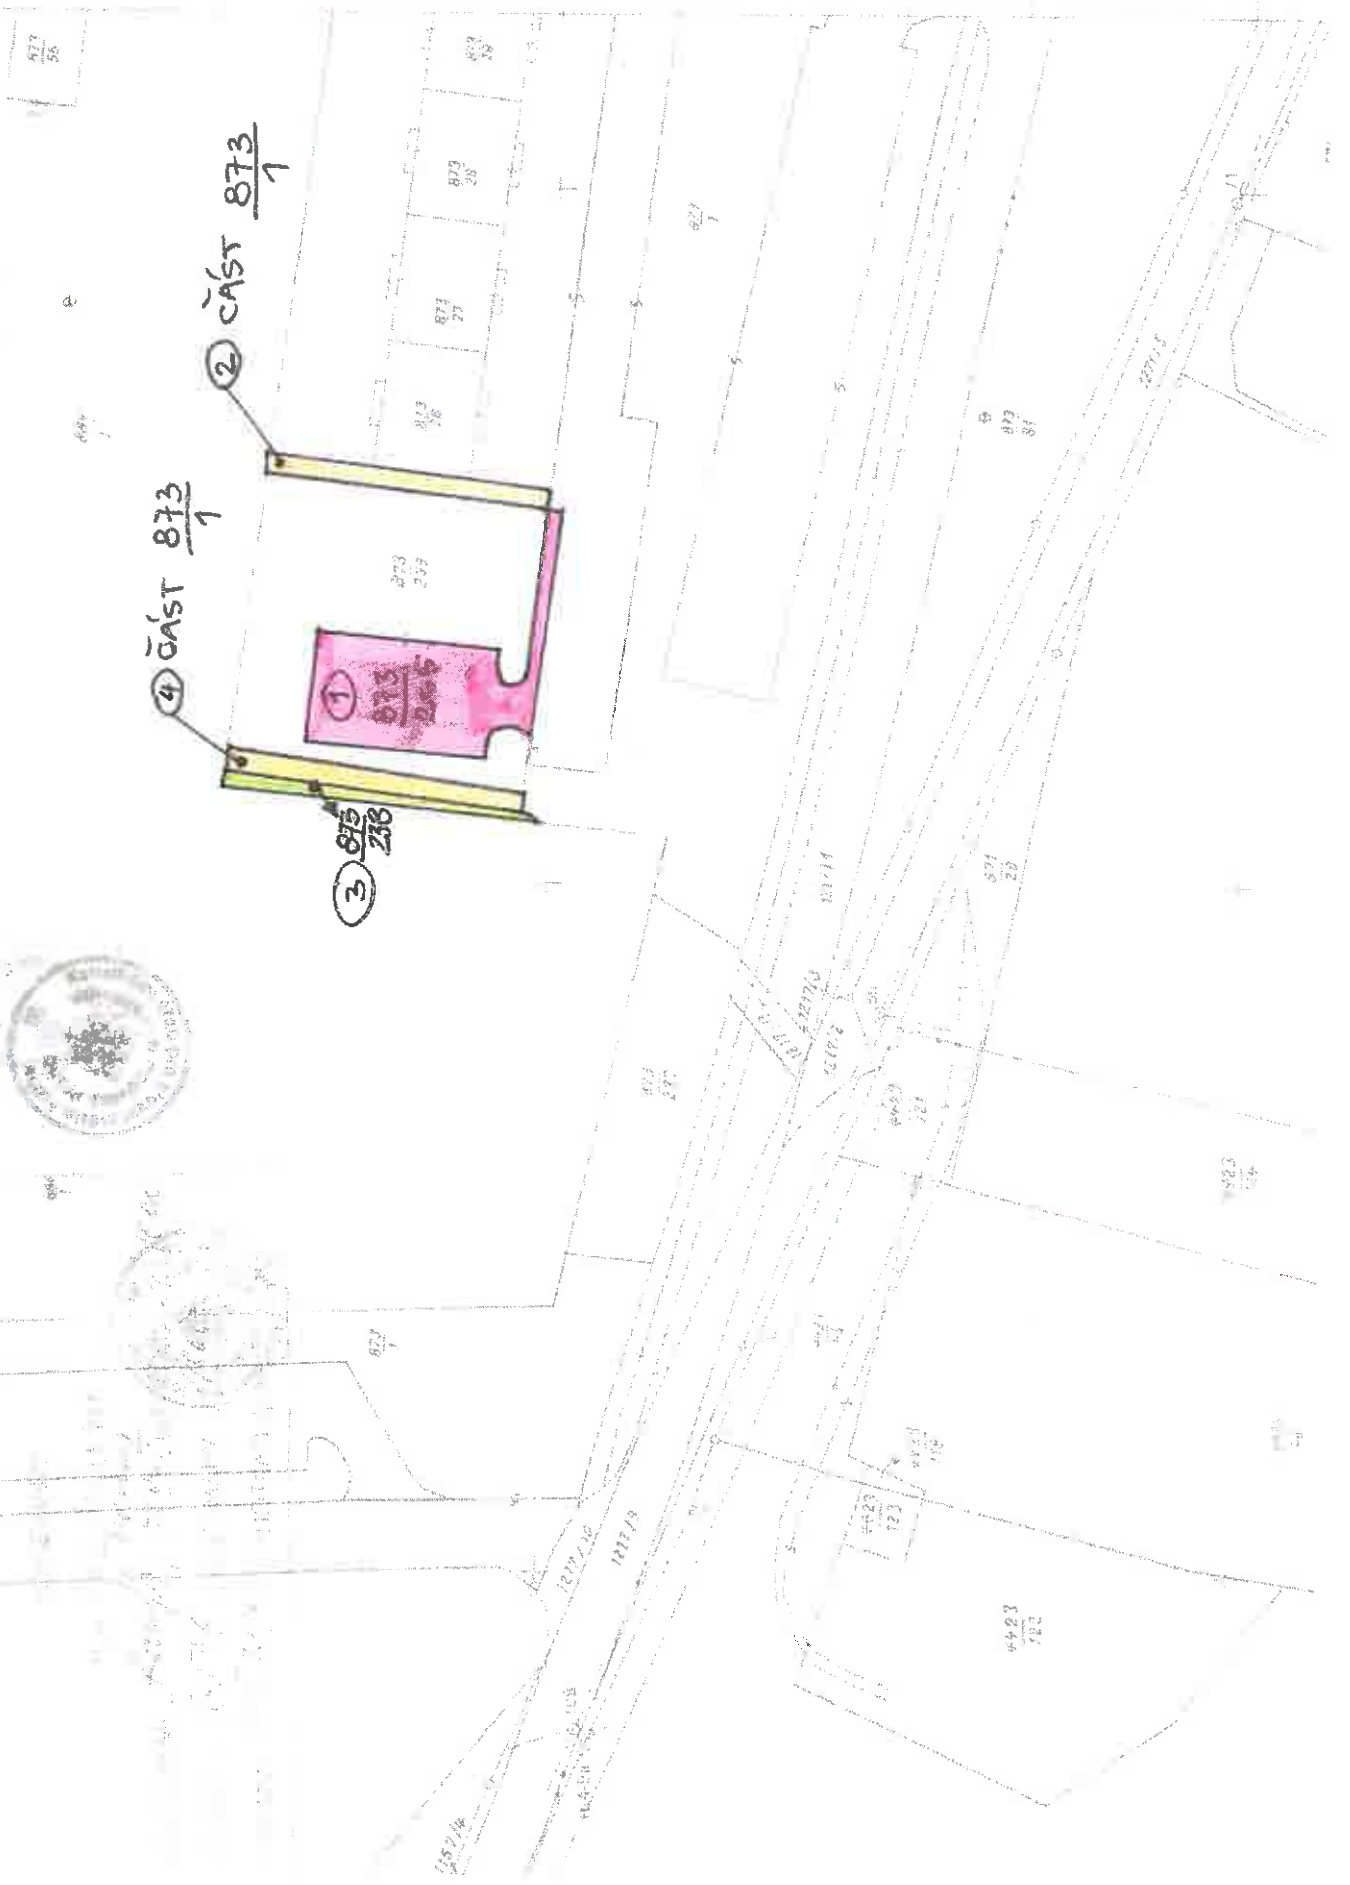

SITUAČNÍ VÝKRES K PRŮZKUMU DOPRAVY V KLIDU V LOKALITĚ PRAHY 12-KAMÝK
PARKOVIŠTĚ P4

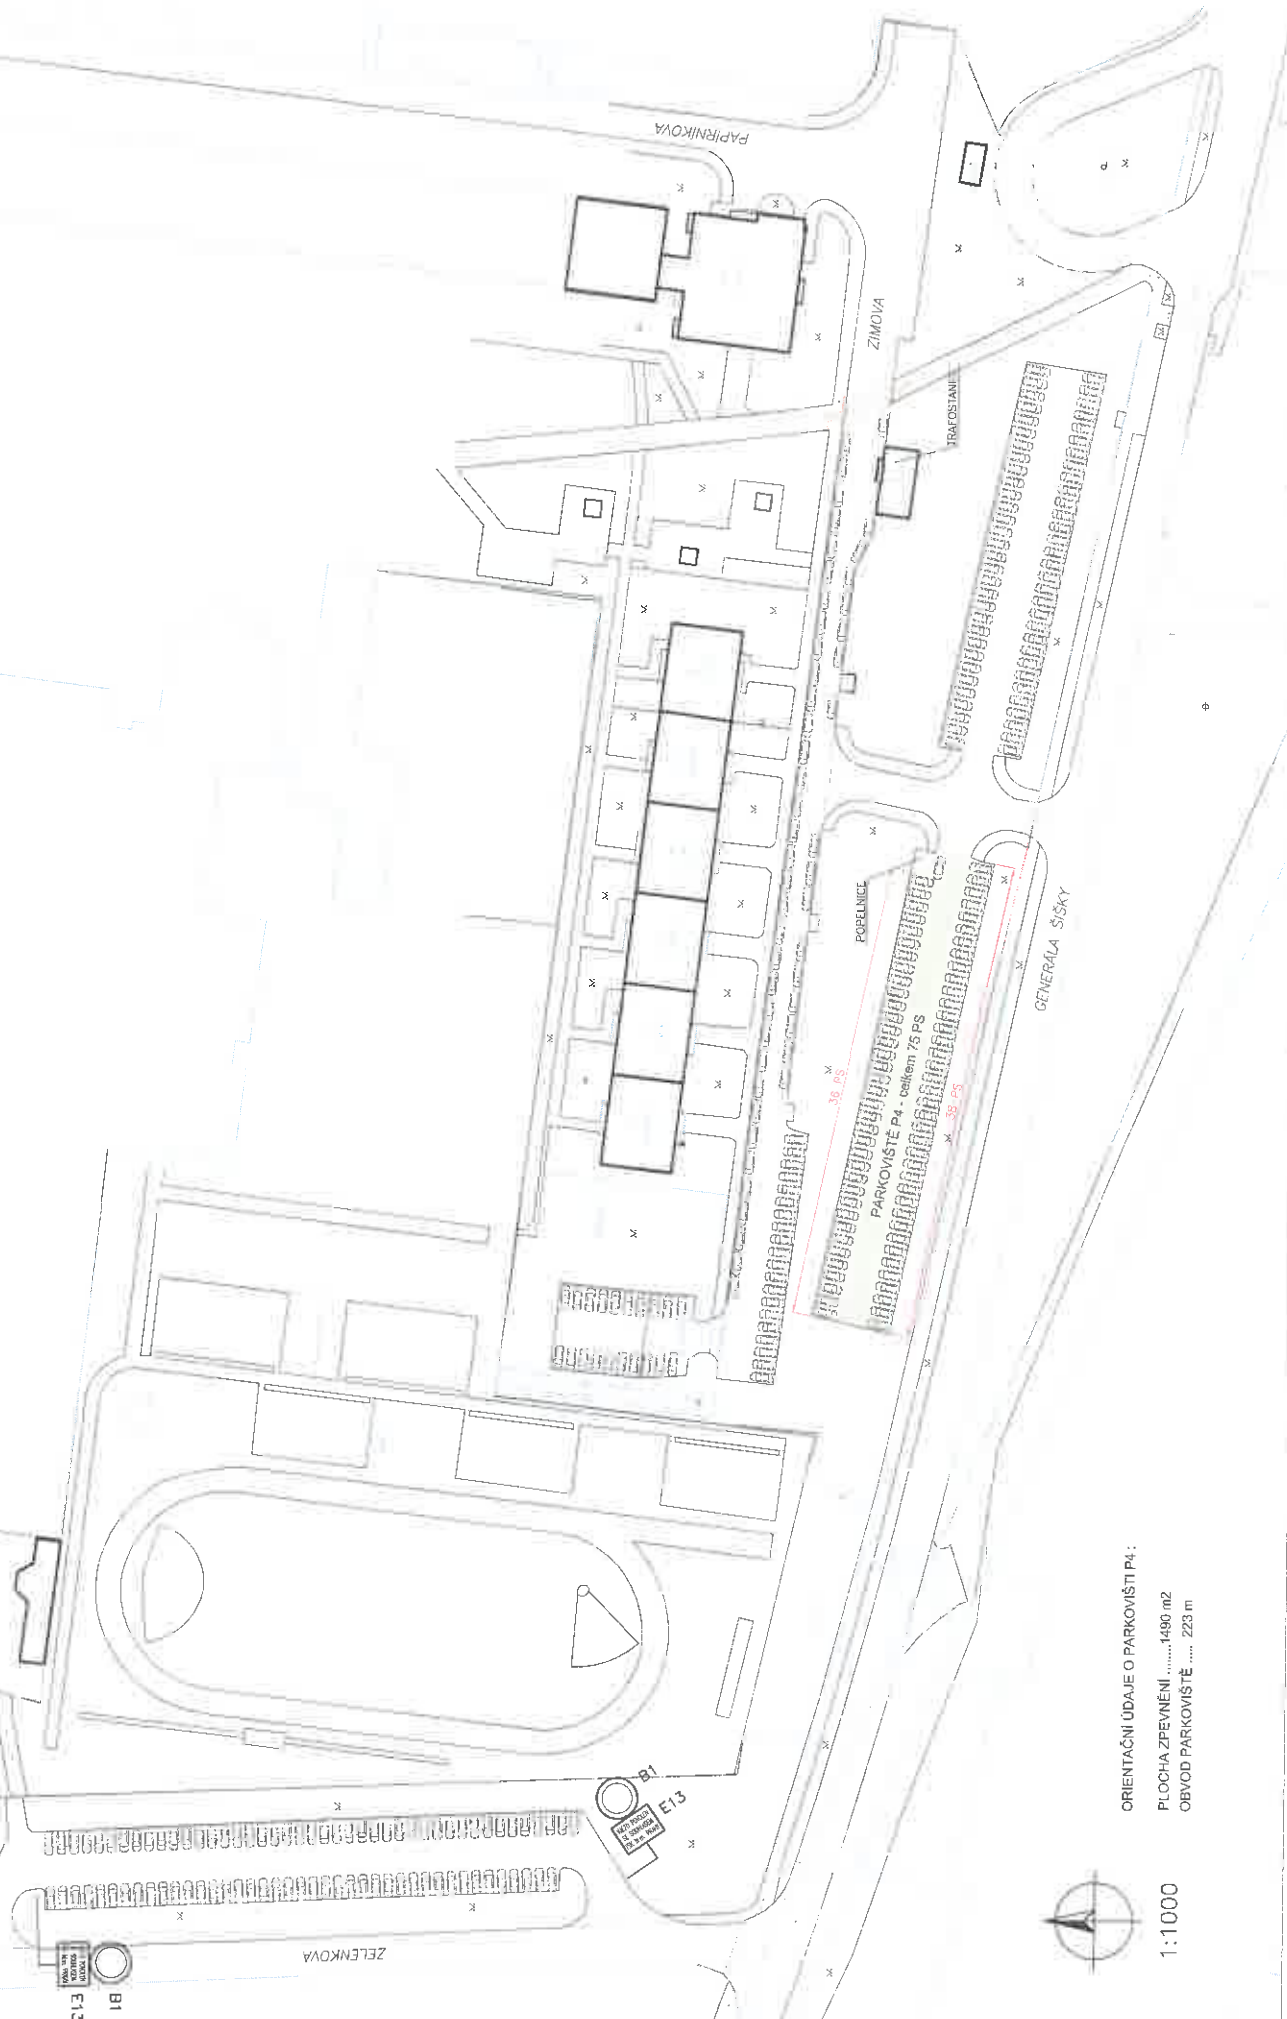

ORIENTAČNÍ ÚDAJE O PARKOVIŠTI P4:

PLOCHA ZPEVNĚNÍ1490 m2
OBVOD PARKOVIŠTĚ 223 m

1:1000

13
B1

B1
E13





varianta B





variante B




hranice pozemků


stavající průběh řešitelného rozvozu s ochranným pásmem

nová trasa řešitelného rozvozu s ochranným pásmem




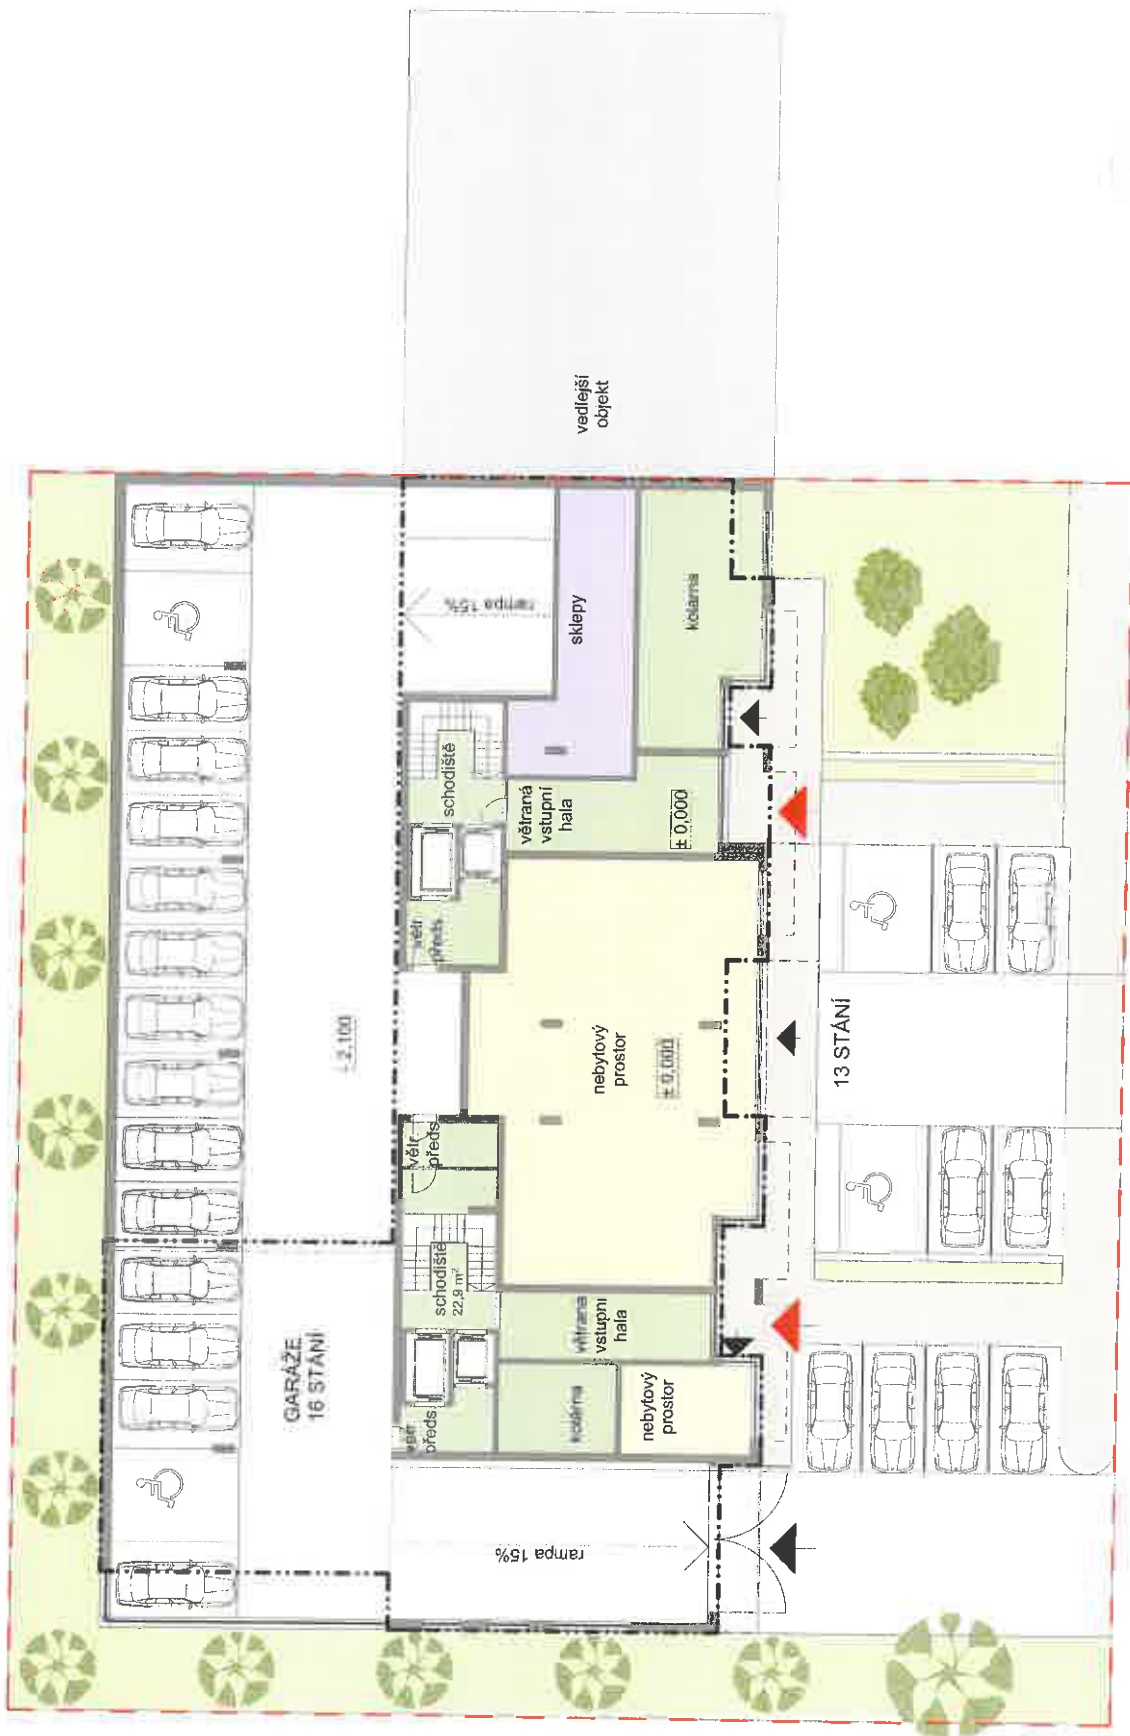

varianta B

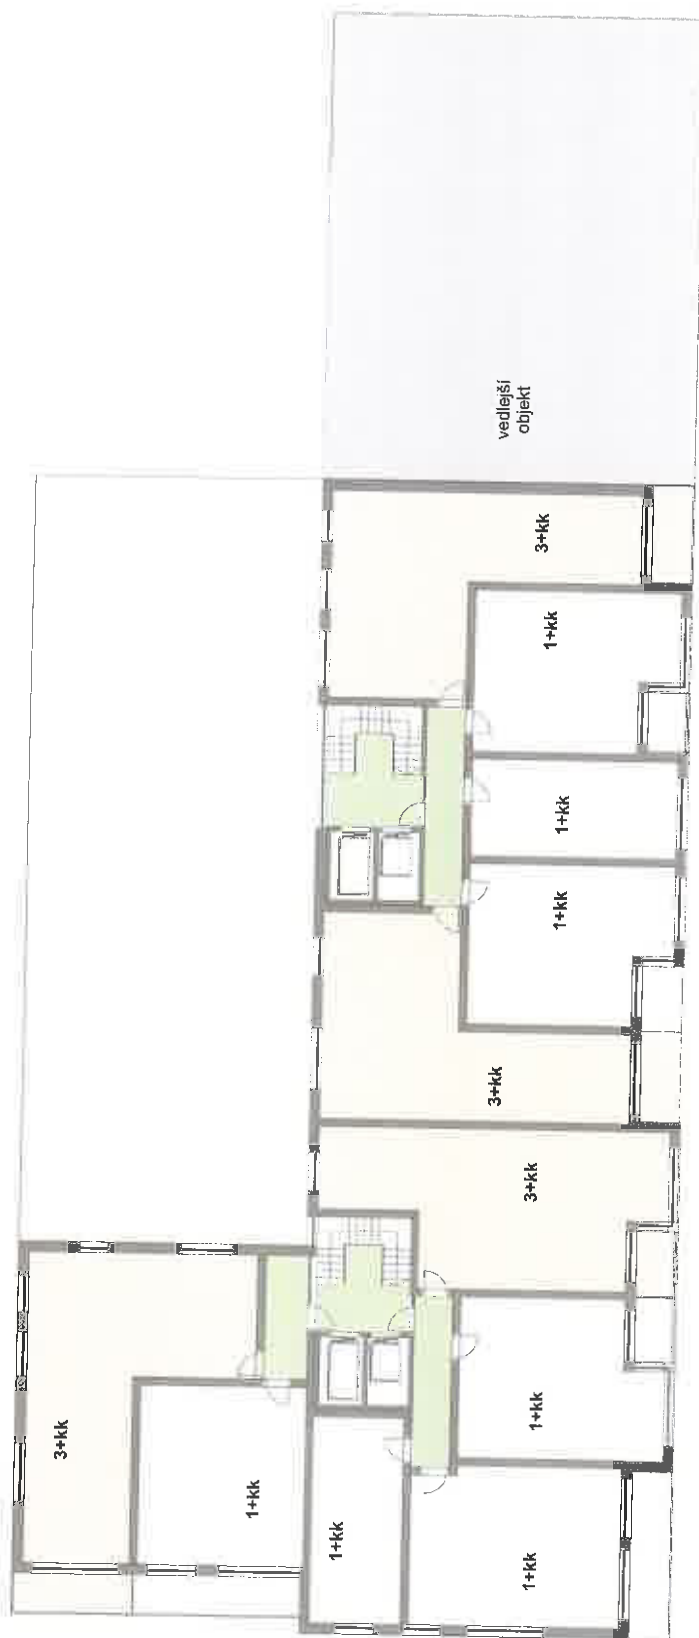

varianta B

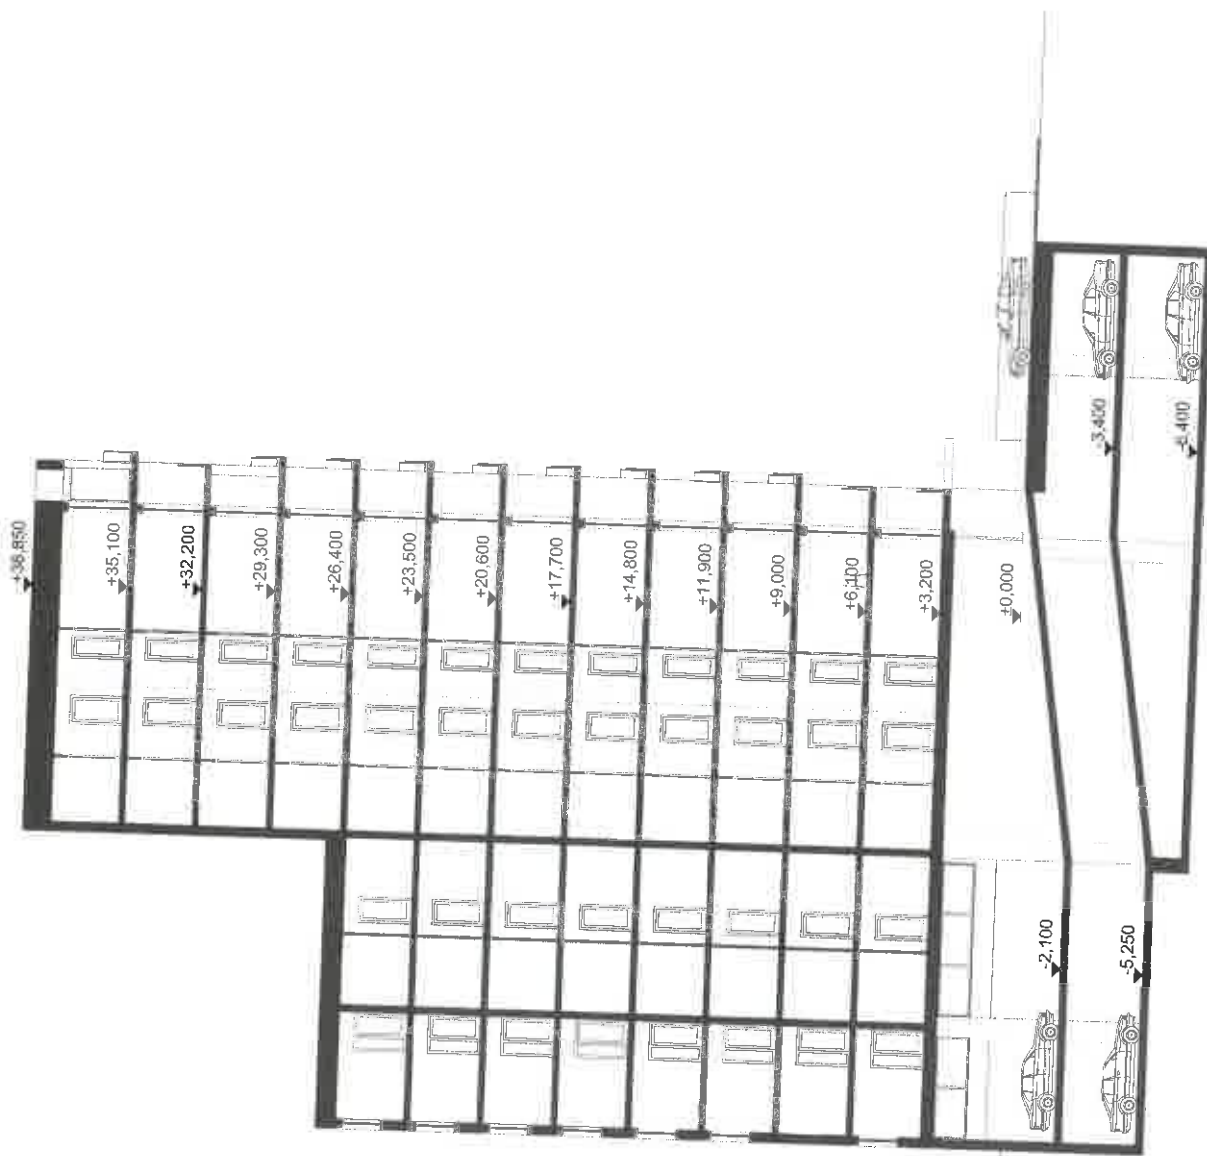

řez příčný rampou

Výpis

z obchodního rejstříku, vedeného
Městským soudem v Praze
oddíl C, vložka 219734

Datum zápisu:

9. ledna 2014

Spisová značka:

C 219734 vedená u Městského soudu v Praze

Obchodní firma:

Rezidence Kamýk s.r.o.

Sídlo:

Korunní 810/104, Vinohrady, 101 00 Praha 10

Identifikační číslo:

025 02 623

Právní forma:

Společnost s ručením omezeným

Předmět podnikání:

Pronájem nemovitostí, bytů a nebytových prostor.

Statutární orgán:

JAN ŘEŽÁB, dat. nar. 8. dubna 1974

Na návsi 525/6d, Dolní Měcholupy, 109 00 Praha 10

Den vzniku funkce: 9. ledna 2014

Způsob jednání:

Jednatel jedná jménem společnosti samostatně.

Společníci:**Společník:**

JAN ŘEŽÁB, dat. nar. 8. dubna 1974

Na návsi 525/6d, Dolní Měcholupy, 109 00 Praha 10

Podíl:

Vklad: 100 000,- Kč

Splaceno: 100%

Obchodní podíl: 50%

Společník:

JRD s.r.o., IČ: [267 78 092](http://www.justice.cz)

Korunní 810/104, Vinohrady, 101 00 Praha 10

Podíl:

Vklad: 100 000,- Kč

Splaceno: 100%

Obchodní podíl: 50%

Základní kapitál:

200 000,- Kč

Tento výpis je neprodejný a byl pořízen na Internetu (<http://www.justice.cz>).

Dne: 10.12.2015 09:29

Údaje platné ke dni 10.12.2015 05:41

PŘIPOMÍNKOVÝ LIST k tisku č.R-04019

PŘIPOMÍNKOVÁ MÍSTA	PŘIPOMÍNKY K MATERIÁLU	DATUM	STANOVISKO ZPRACOVATELE	DATUM
Michalu Pincovi - zástupci starostky				
Mgr. Pavle Novotné, Odbor investic a správy majetku				