



Příloha č. 6 k důvodové zprávě

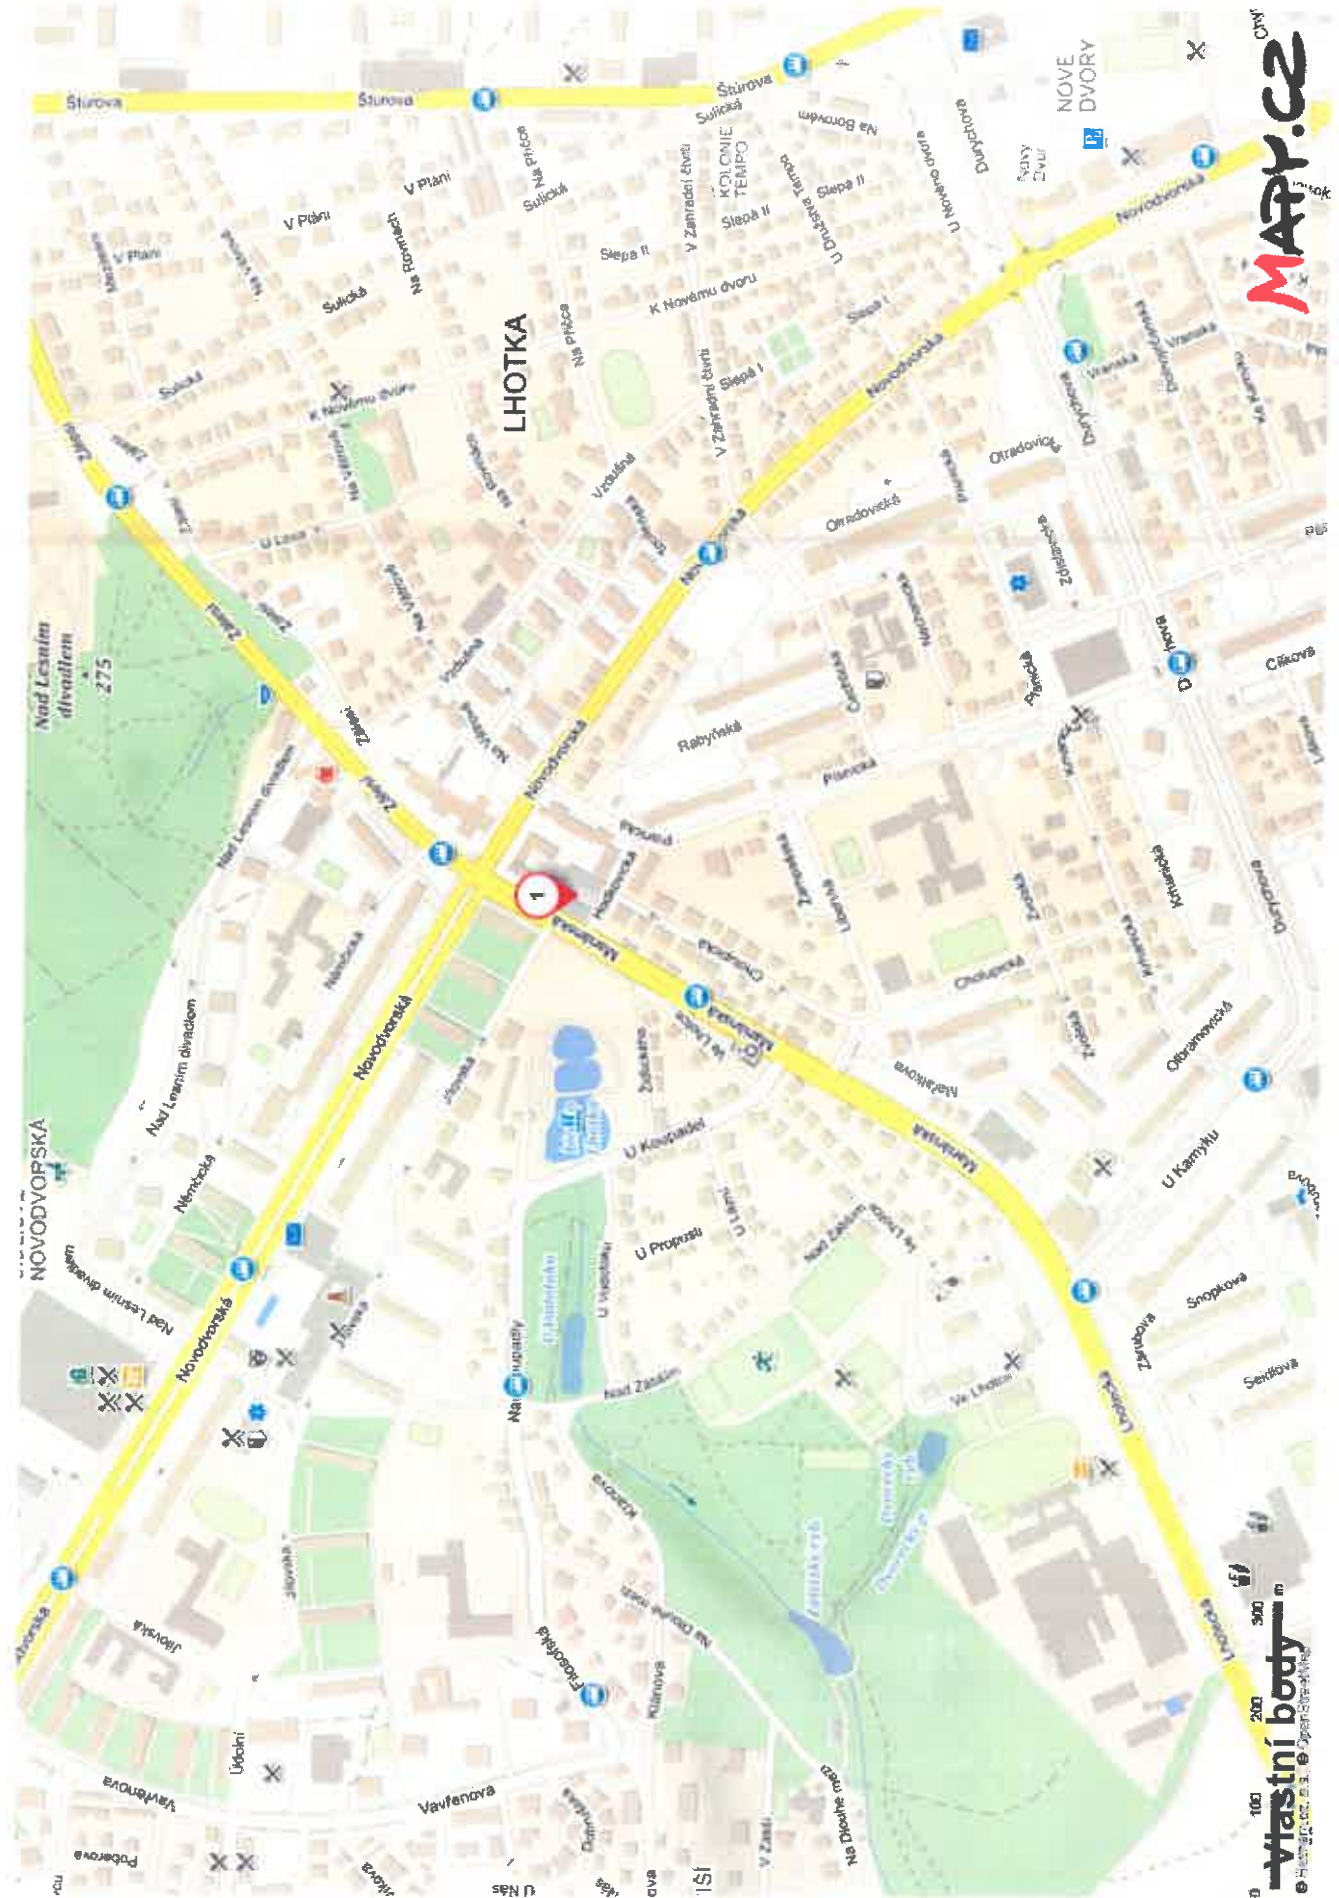

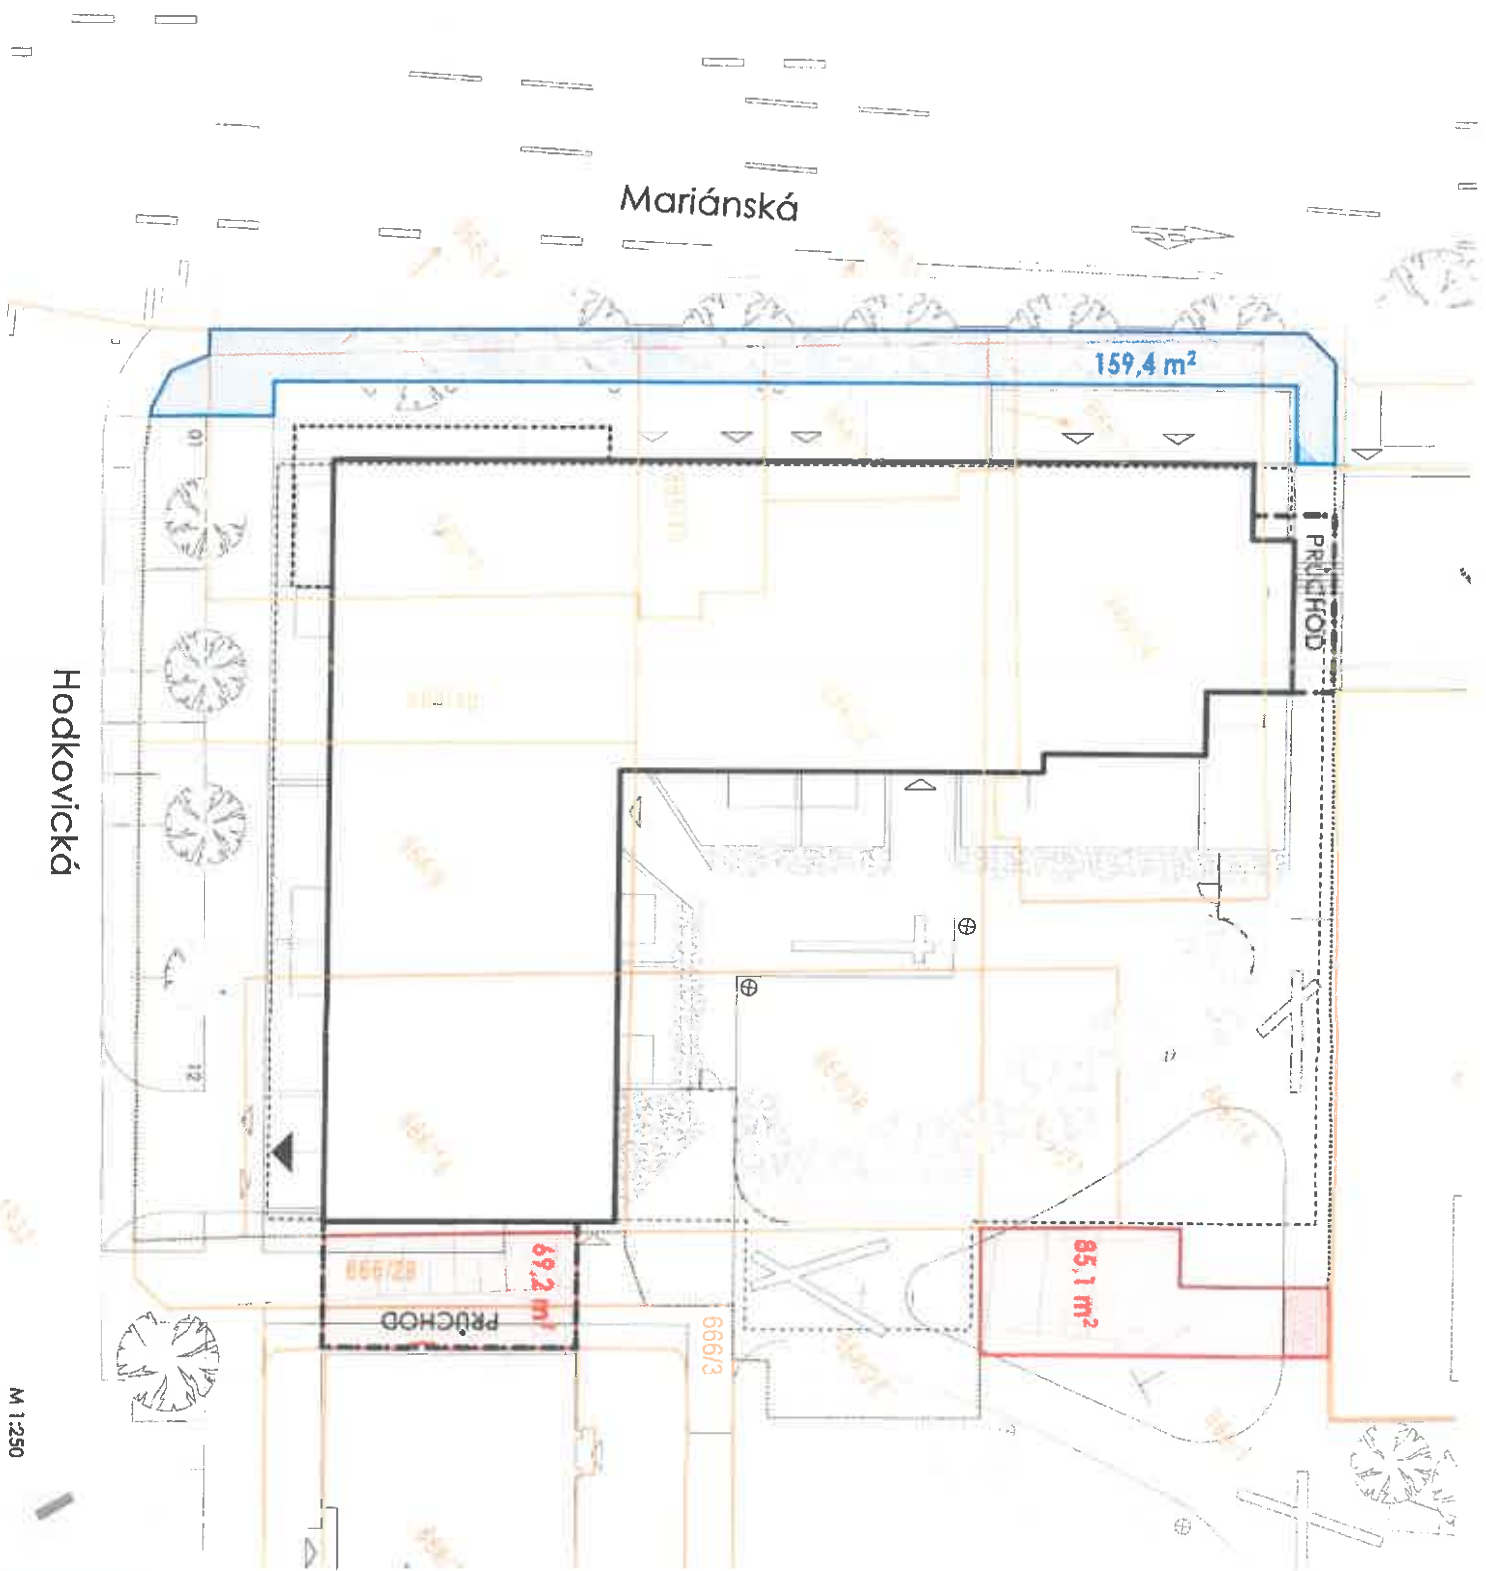

LEGENDA:

- pozemky MHMP (666/29, 666/3, 666/1)
- pozemky investora (666/10, 666/13, 666/14, 666/24, 666/30, 666/31, 666/33, 666/34, 666/35)

Elektronický podpis: 25.3.2019
 Certifikát autora podpisu :
 Jméno : Janeková Zuzana
 Vydal : ACA s.r.l., s. r. l. - Certifikace ...
 Platnost do : 13.4.2019 12:09:08.600 -02:00

**BD HODKOVICKÁ
 SITUACE - směna pozemků
 02/2019**

K.Ú. KAMÝK



1:500

K.Ú.KAMÝK



1:500